


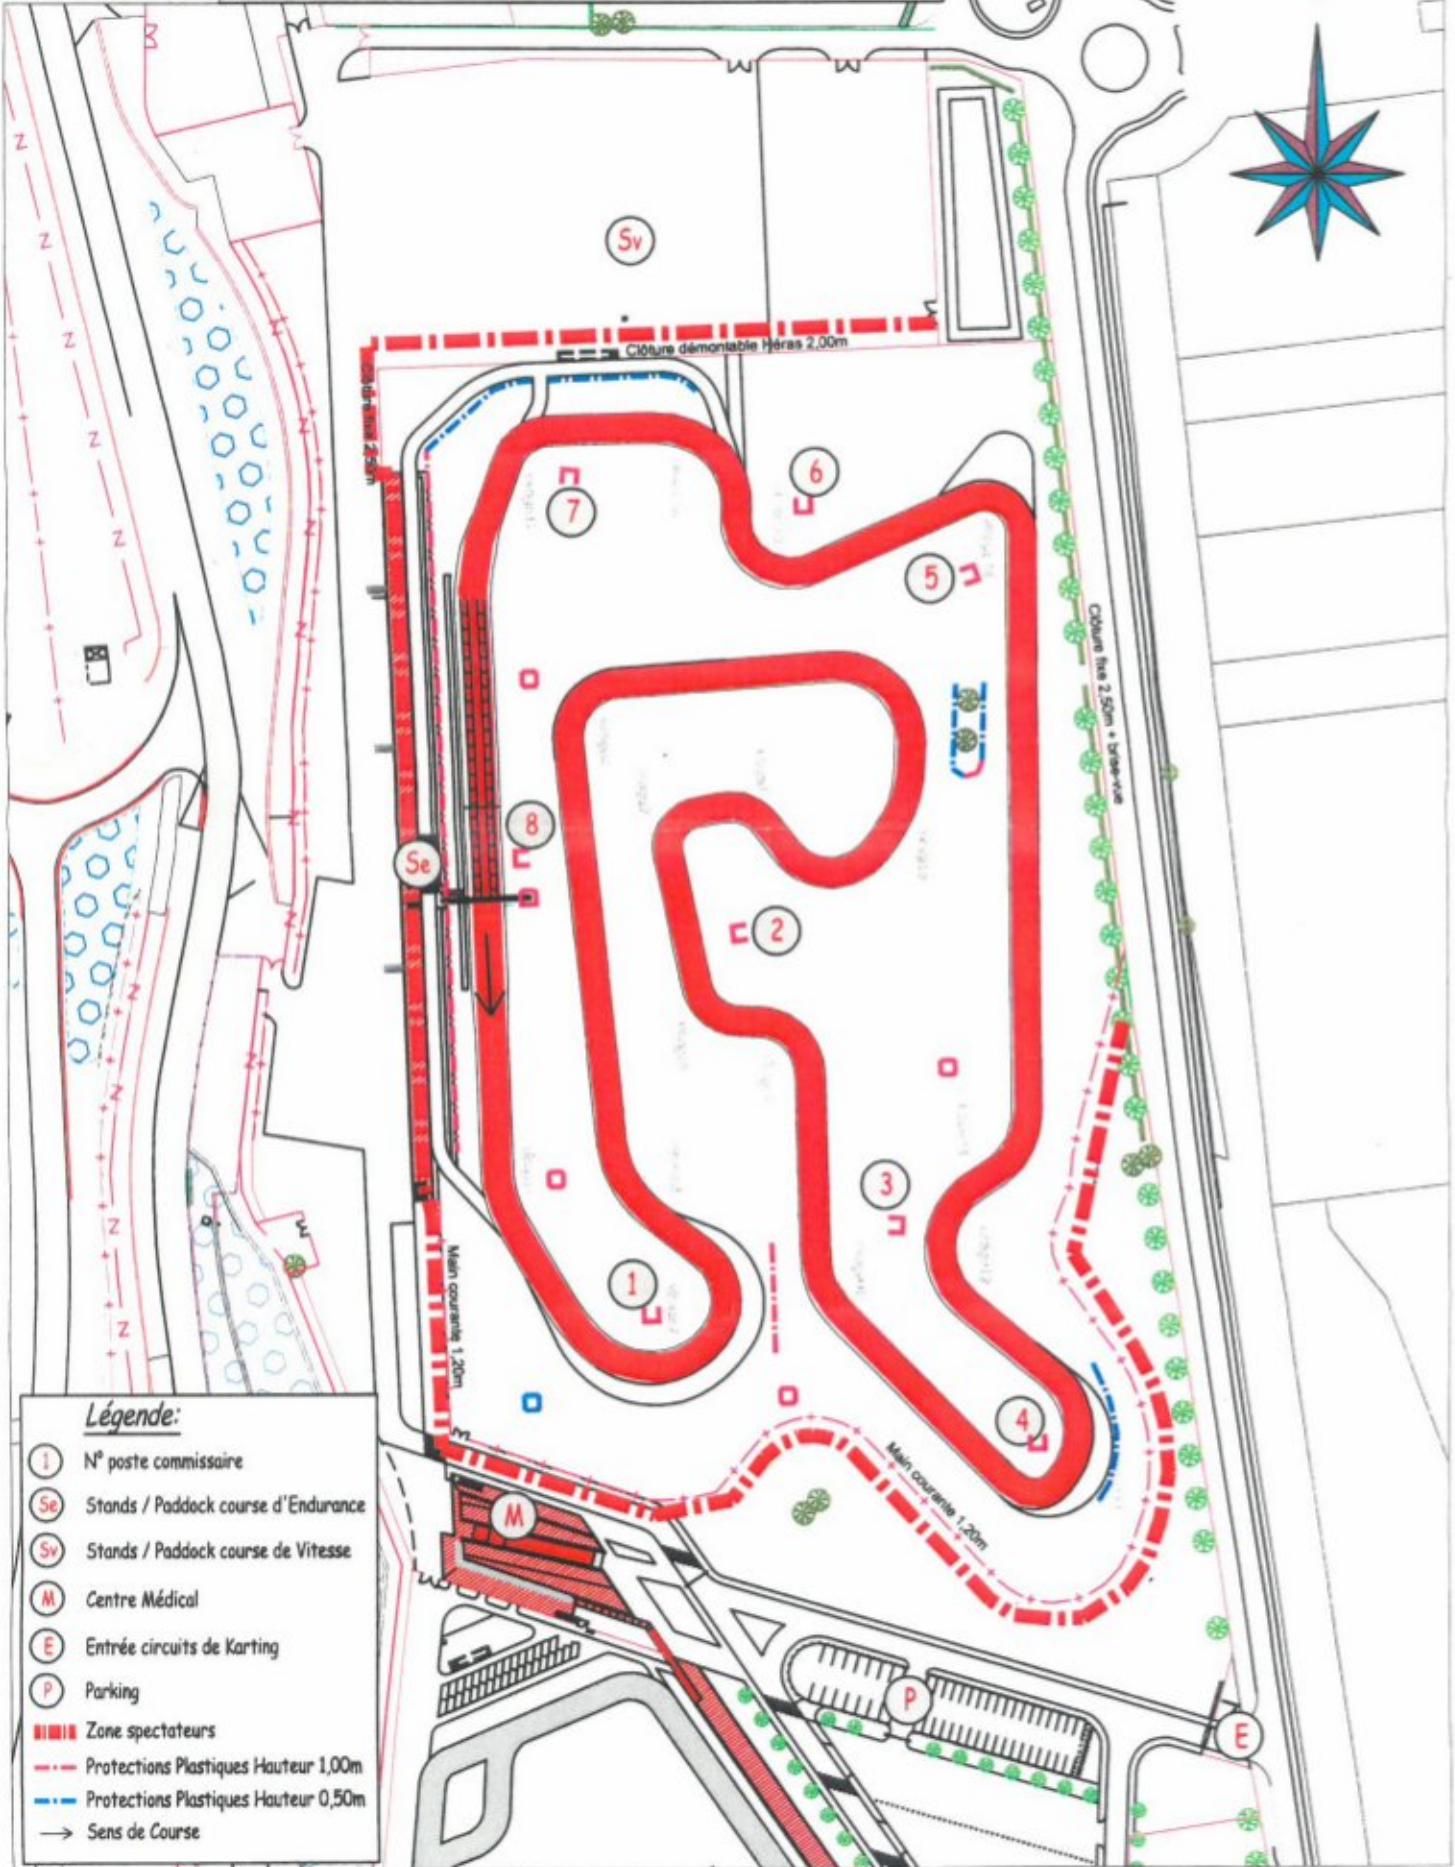

Echelle : 1/2000	Dessiné par : Oyrl COUDRAY	Validé par : C. COUDRAY	Approuvé par : G. ROBERT	Le 11/07/13
Automobile Club de l'Ouest			Plan n° 1	Indice 2
Circuit Le Mans International de Karting			Format A4	
ACDST/COO/Archivage-Plans/Homologations/2013/Kart				

Longueur = 1 383m
Largeur = 8,30m



Légende:

-  N° poste commissaire
-  Stands / Paddock course d'Endurance
-  Stands / Paddock course de Vitesse
-  Centre Médical
-  Entrée circuits de Karting
-  Parking
-  Zone spectateurs
-  Protections Plastiques Hauteur 1,00m
-  Protections Plastiques Hauteur 0,50m
- Sens de Course